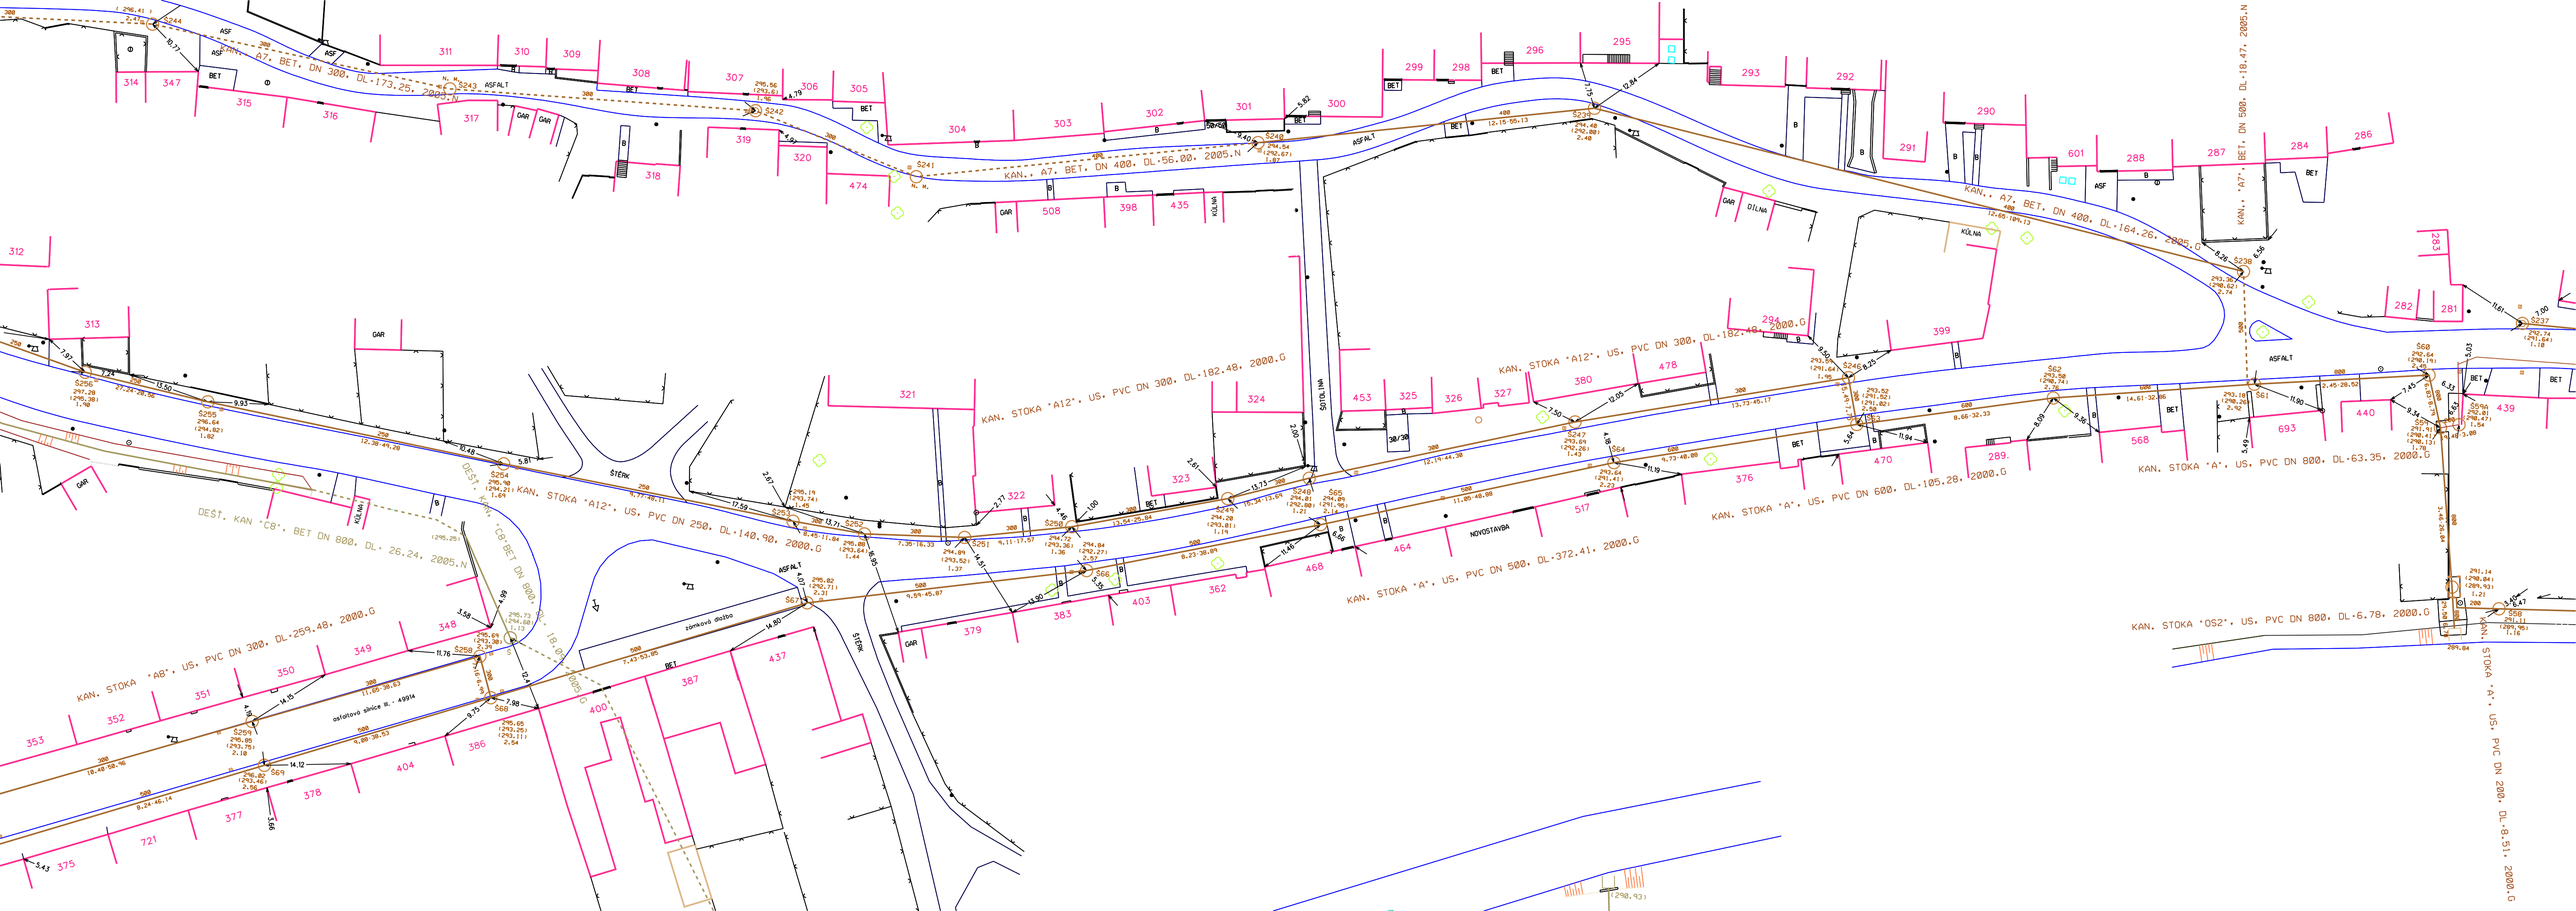
KAN., A7, BET, DN 300, DL.173.25, 2005.N
KAN., A7, BET, DN 400, DL.56.00, 2005.N
KAN., A7, BET, DN 400, DL.164.26, 2005.G
KAN., "A7", BET, DN 500, DL.18.47, 2005.N
KAN. STOKA "A12", US, PVC DN 300, DL.182.48, 2000.G
KAN. STOKA "A12", US, PVC DN 250, DL.140.90, 2000.G
KAN. STOKA "A", US, PVC DN 800, DL.63.35, 2000.G
KAN. STOKA "A", US, PVC DN 600, DL.105.28, 2000.G
KAN. STOKA "A", US, PVC DN 500, DL.372.41, 2000.G
KAN. STOKA "OS2", US, PVC DN 800, DL.6.78, 2000.G
KAN. STOKA "A", US, PVC DN 200, DL.8.51, 2000.G
KAN. STOKA "AB", US, PVC DN 300, DL.259.48, 2000.G
DEŠ., KAN. "C8", BET DN 800, DL. 26.24, 2005.N
DEŠ., KAN. "C8", BET DN 800, DL. 18.07, 2005.G
STOKA
STÉRK
NOVOSTAVBA
KÚLNA
GAR
ASFALT
BET
ASF
zámková dlažba
asfaltová zámka tl. 4991a